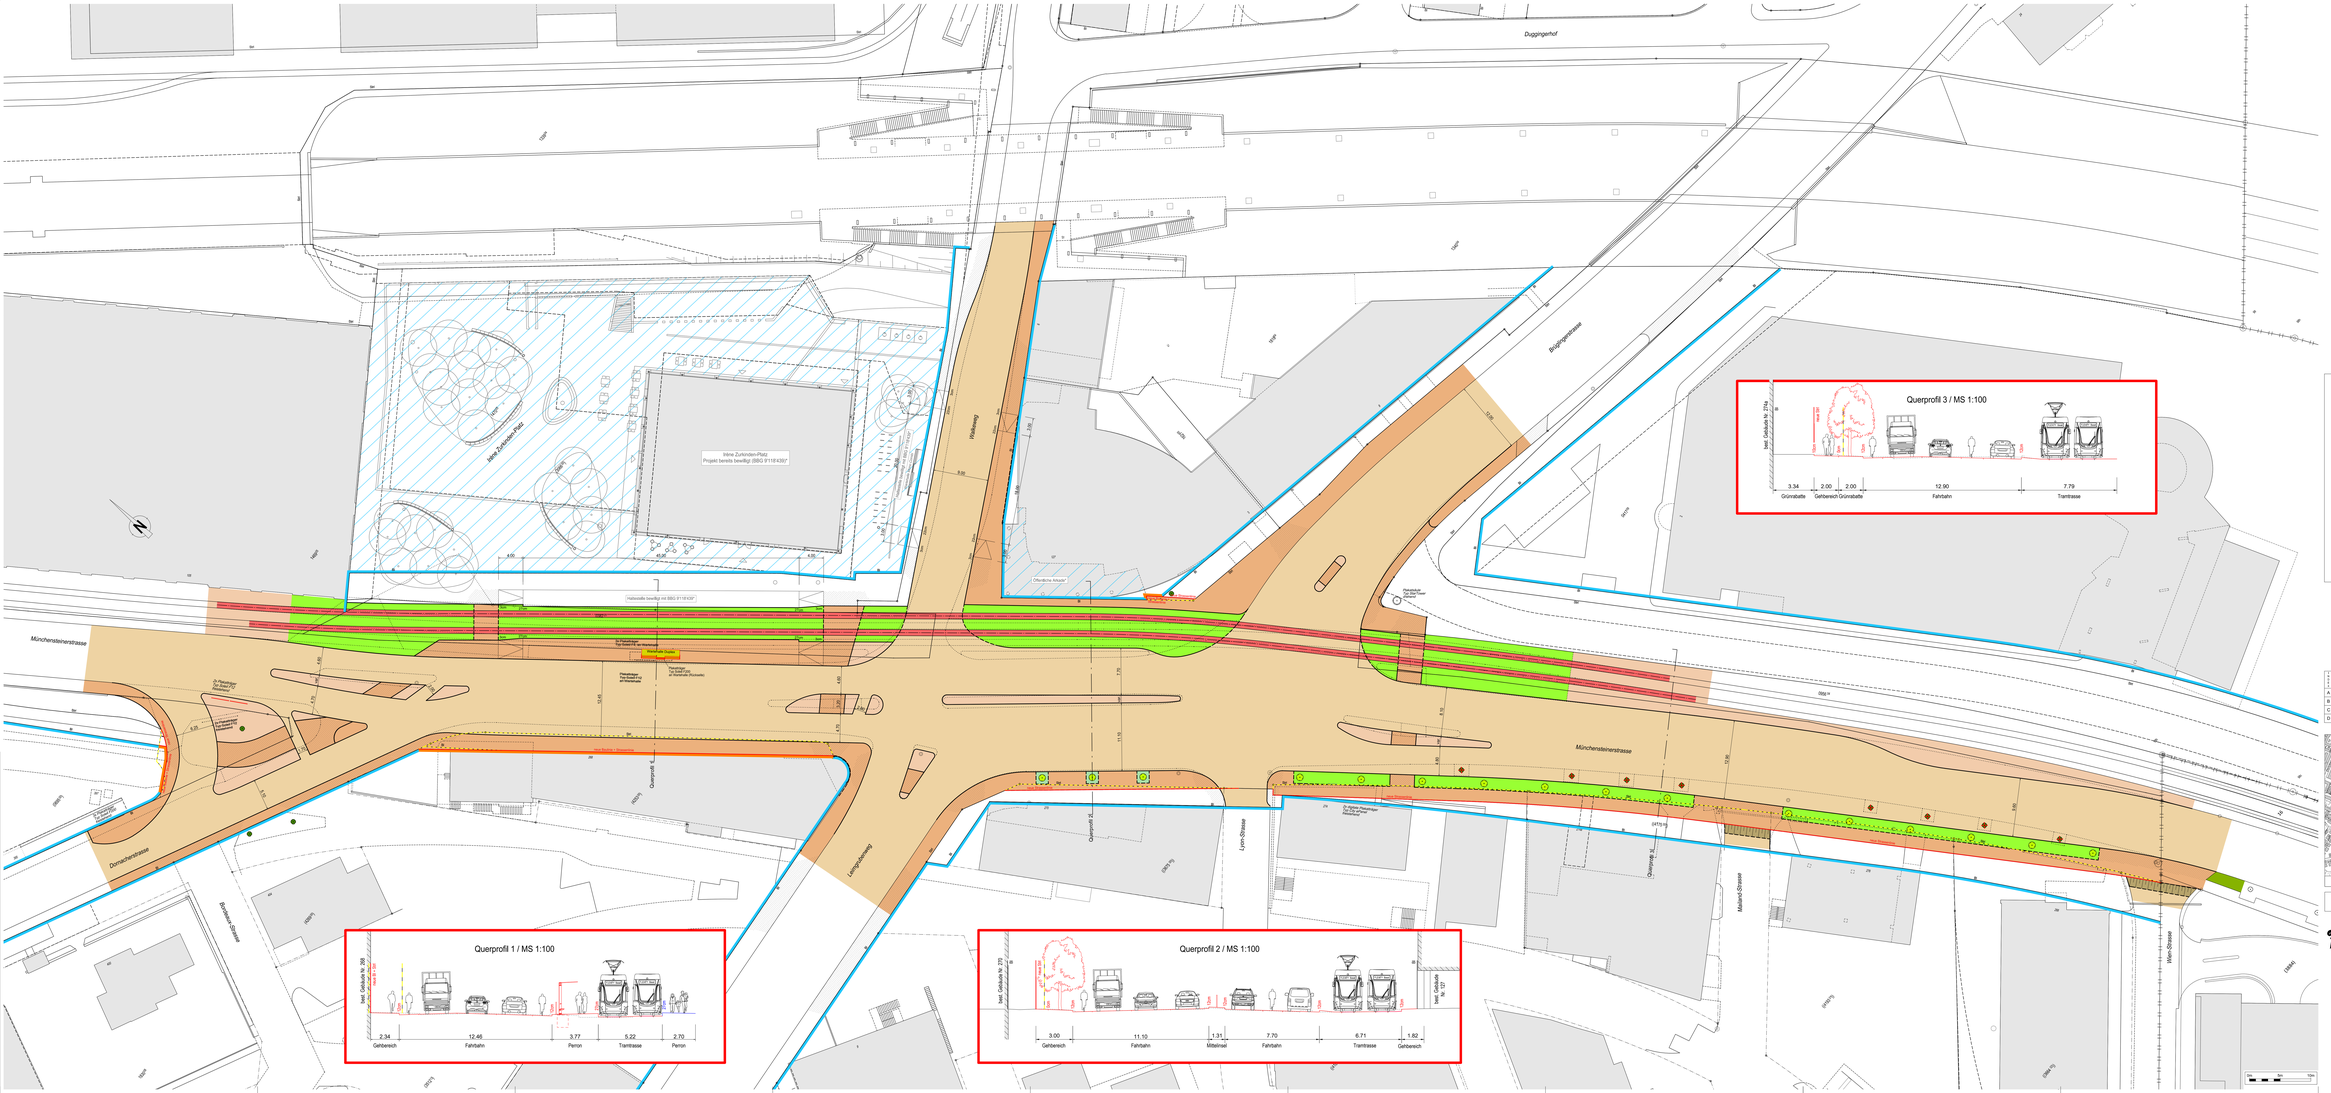
Querprofil 3 / MS 1:100
Querprofil 1 / MS 1:100
Querprofil 2 / MS 1:100
Münchensteinerstrasse
Dornacherstrasse
Brüglingerstrasse
Duggingerhof
Walkeweg
Langgässlweg
Lynn-Strasse
Malzel-Strasse
Wien-Strasse
Brüsseler-Strasse
Irene Zurkinden-Platz
Irene Zurkinden-Platz
Projekt bereits bewilligt (BBG 911/014/3)
Haltestelle bewilligt mit BBG 911/014/3
Querprofil 1
Querprofil 2
Querprofil